




LEJE NDËRTIMI PËR OBJEKTIN: "VLORA MARINA RESORT, HOTEL DHE STRUKTURA AKOMODUESE REZIDENCIALE ME 1-3-5-7-9-11-13 KATE MBI TOKE DHE 2 KATE NENTOKE, PËR:BLLOKU 7 (OBJEKTI B1), ME VENDNDODHJE NË BASHKINË VLORË, ME SUBJEKT ZHVILLUES SHOQËRINË "MARINA RESIDENCES VLORË" SH.P.K

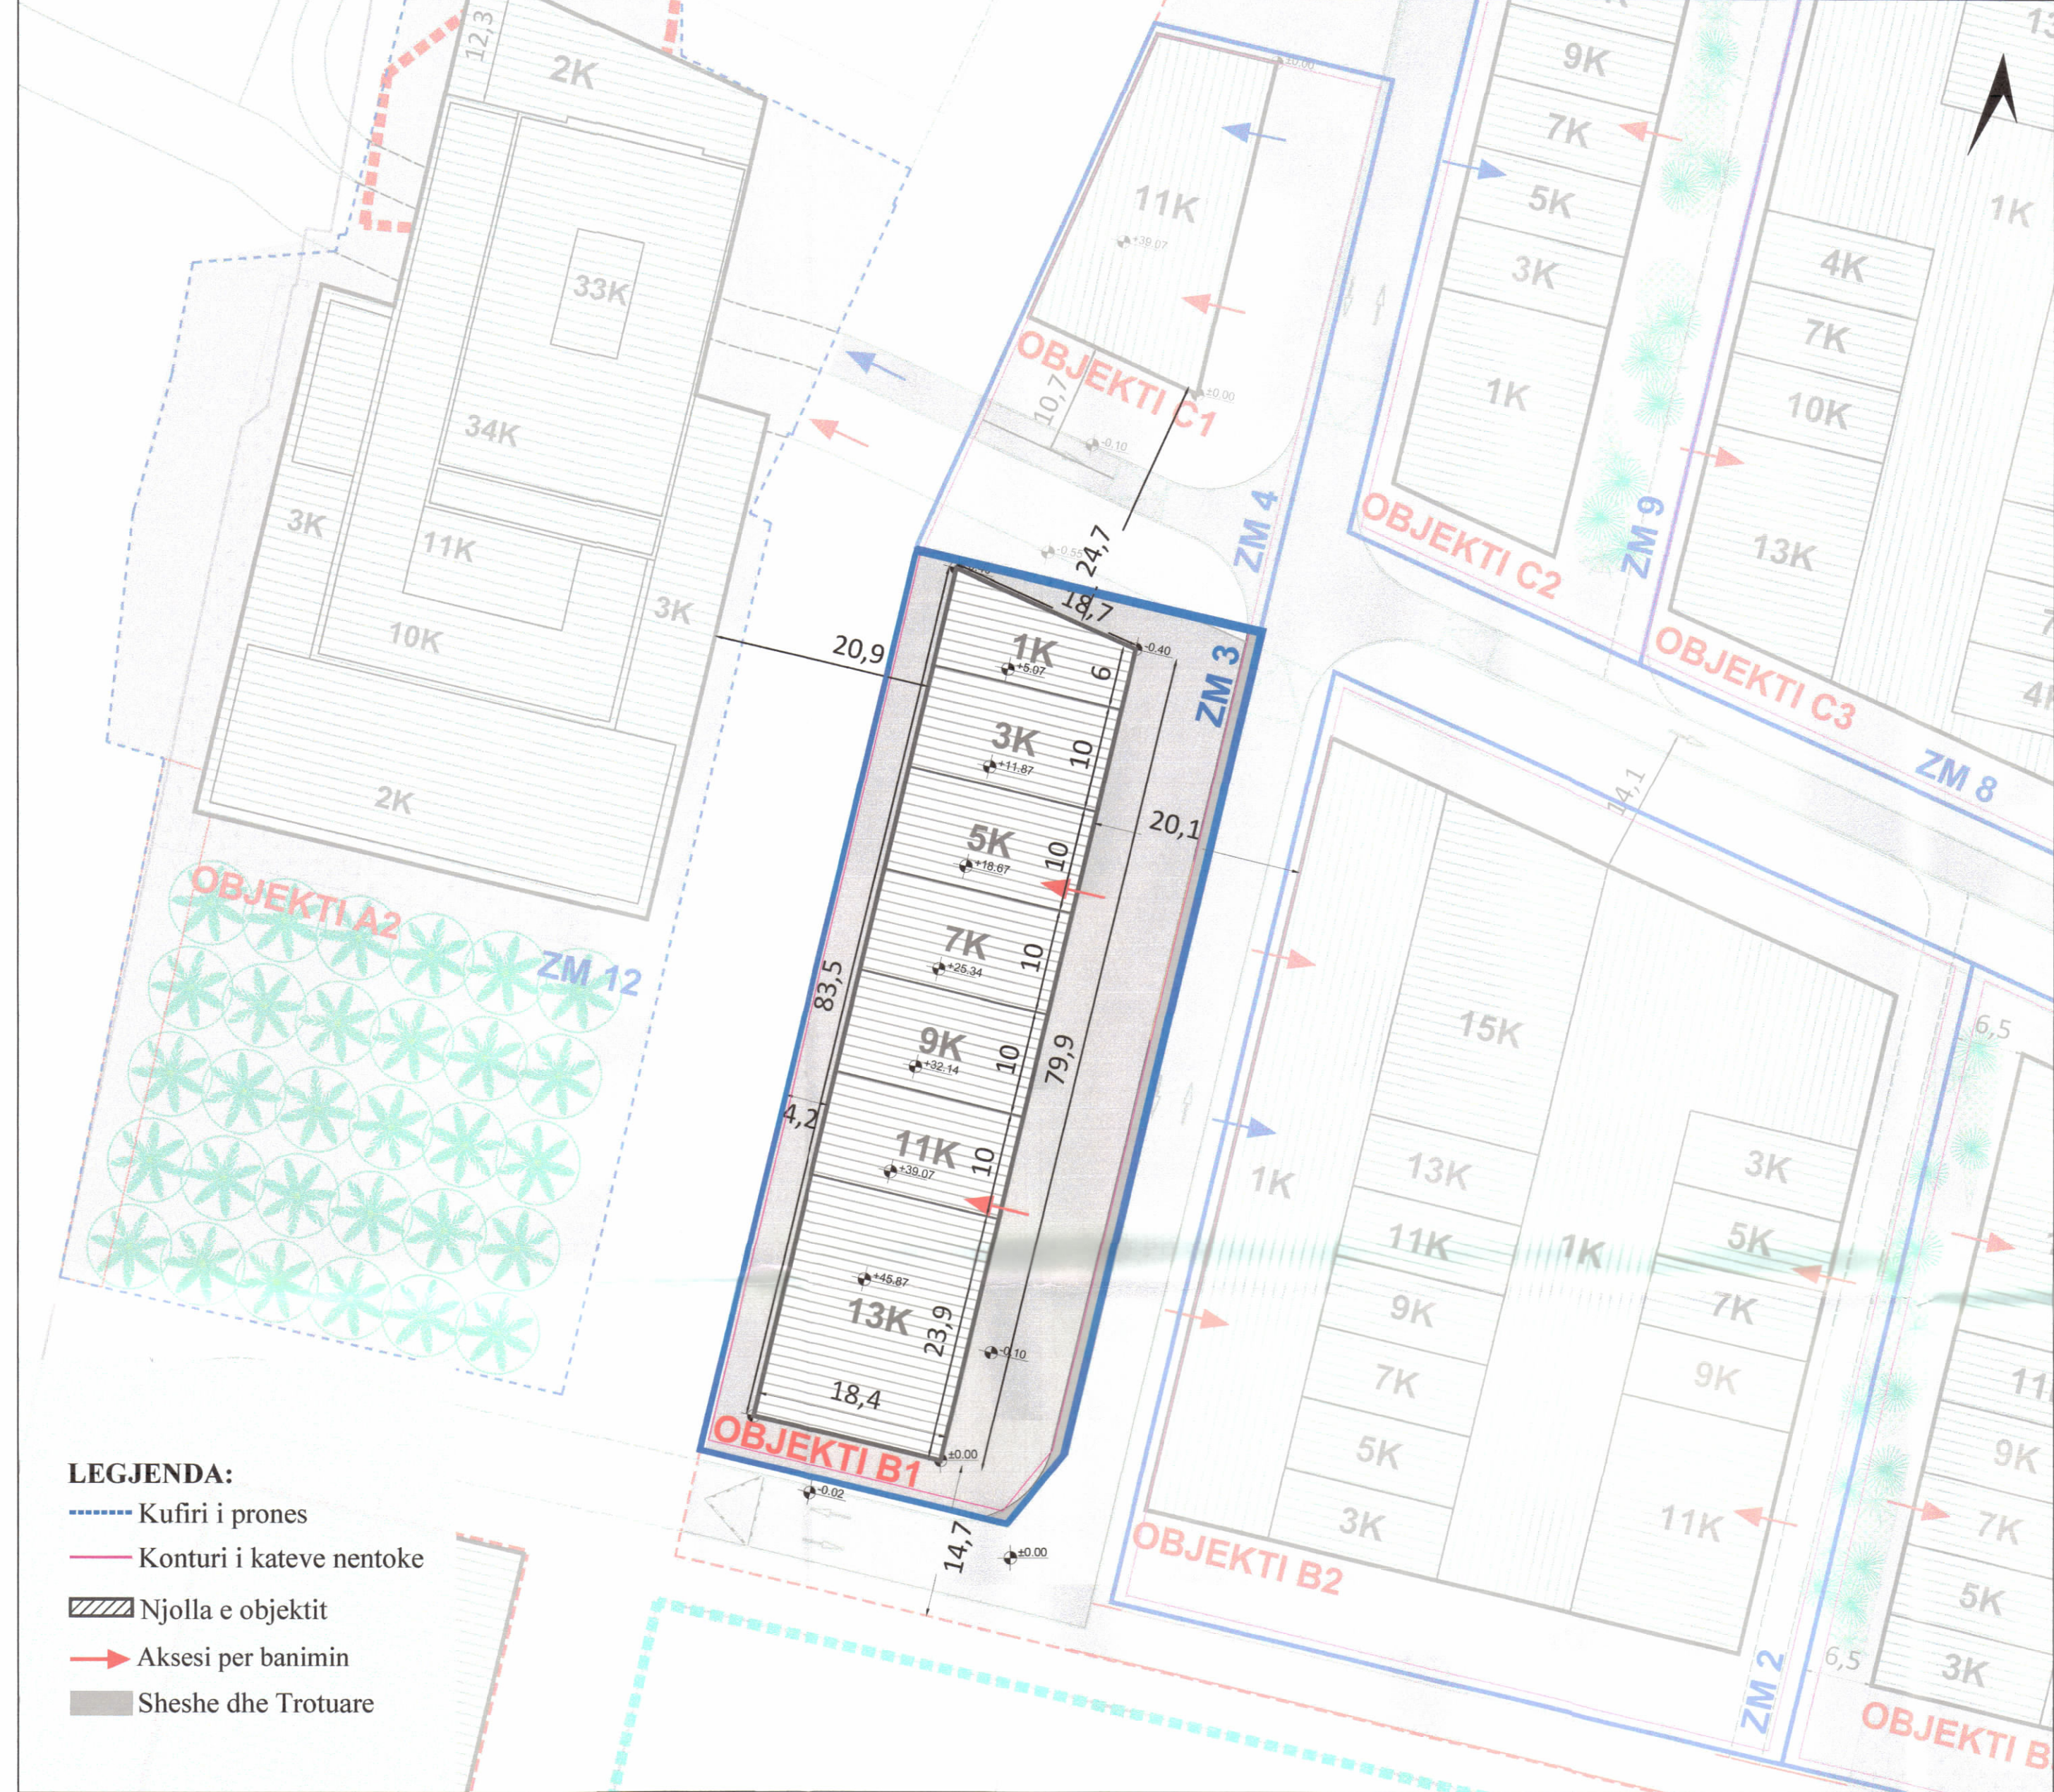

PLANI I VENDOSJES SË STRUKTURËS SHK. 1:500

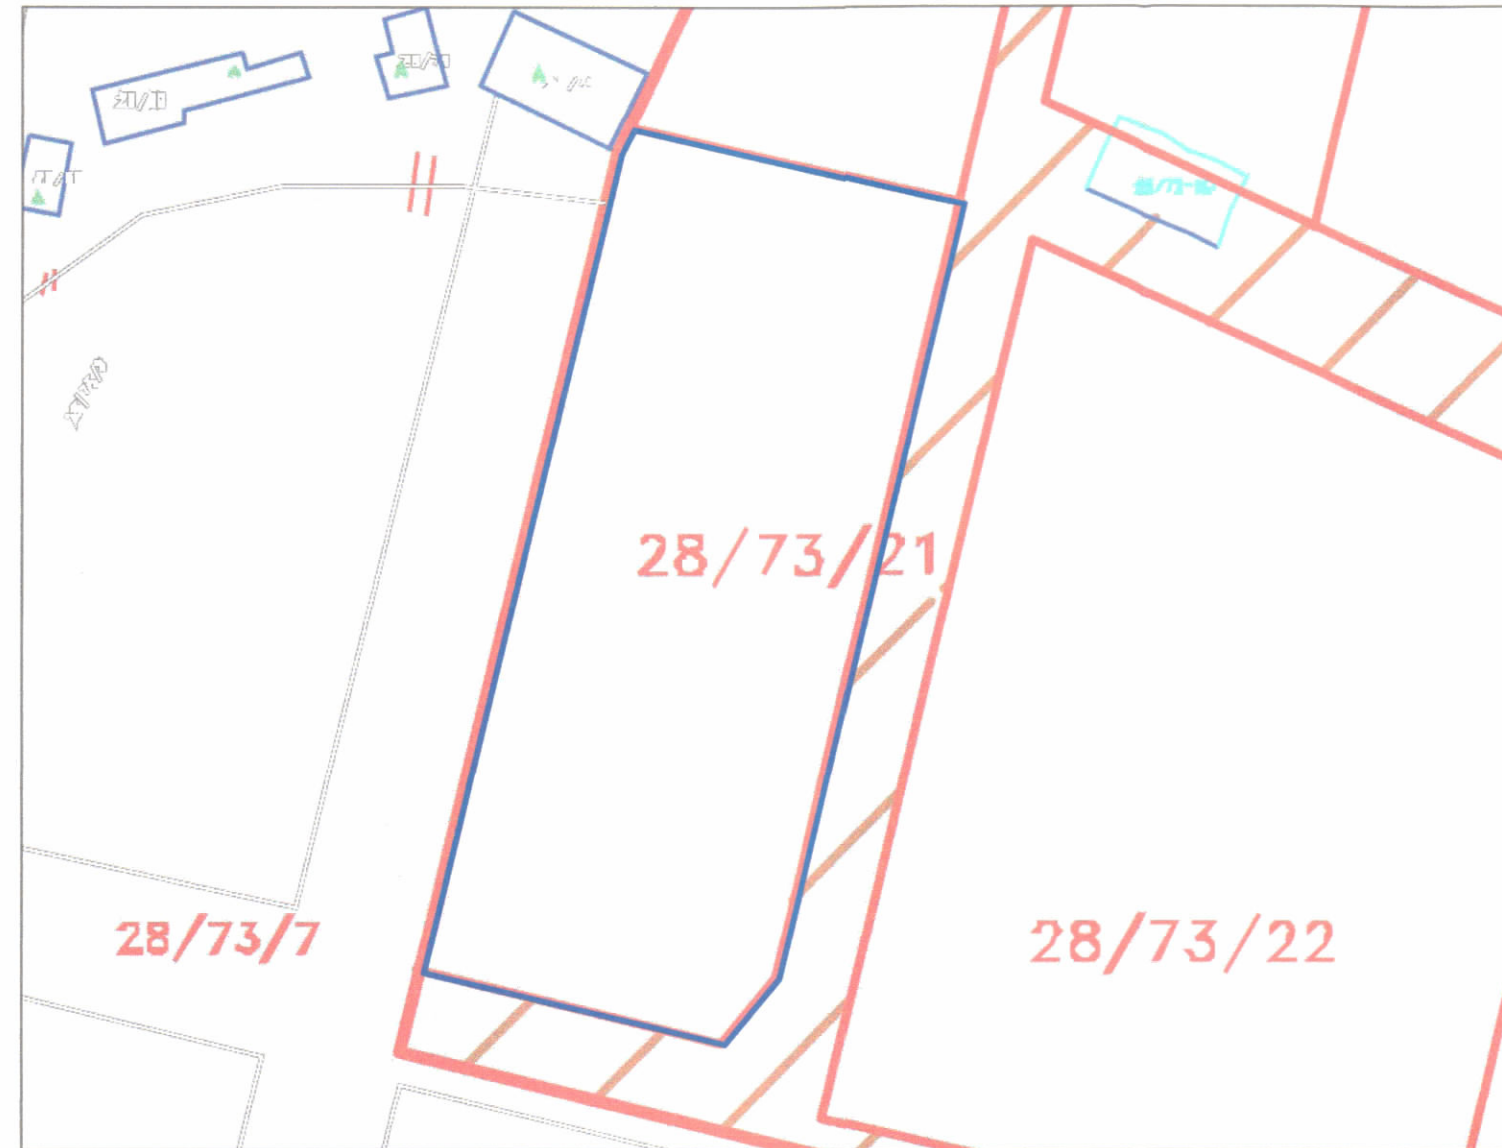

POZICIONI KADASTRAL SHK. 1:750

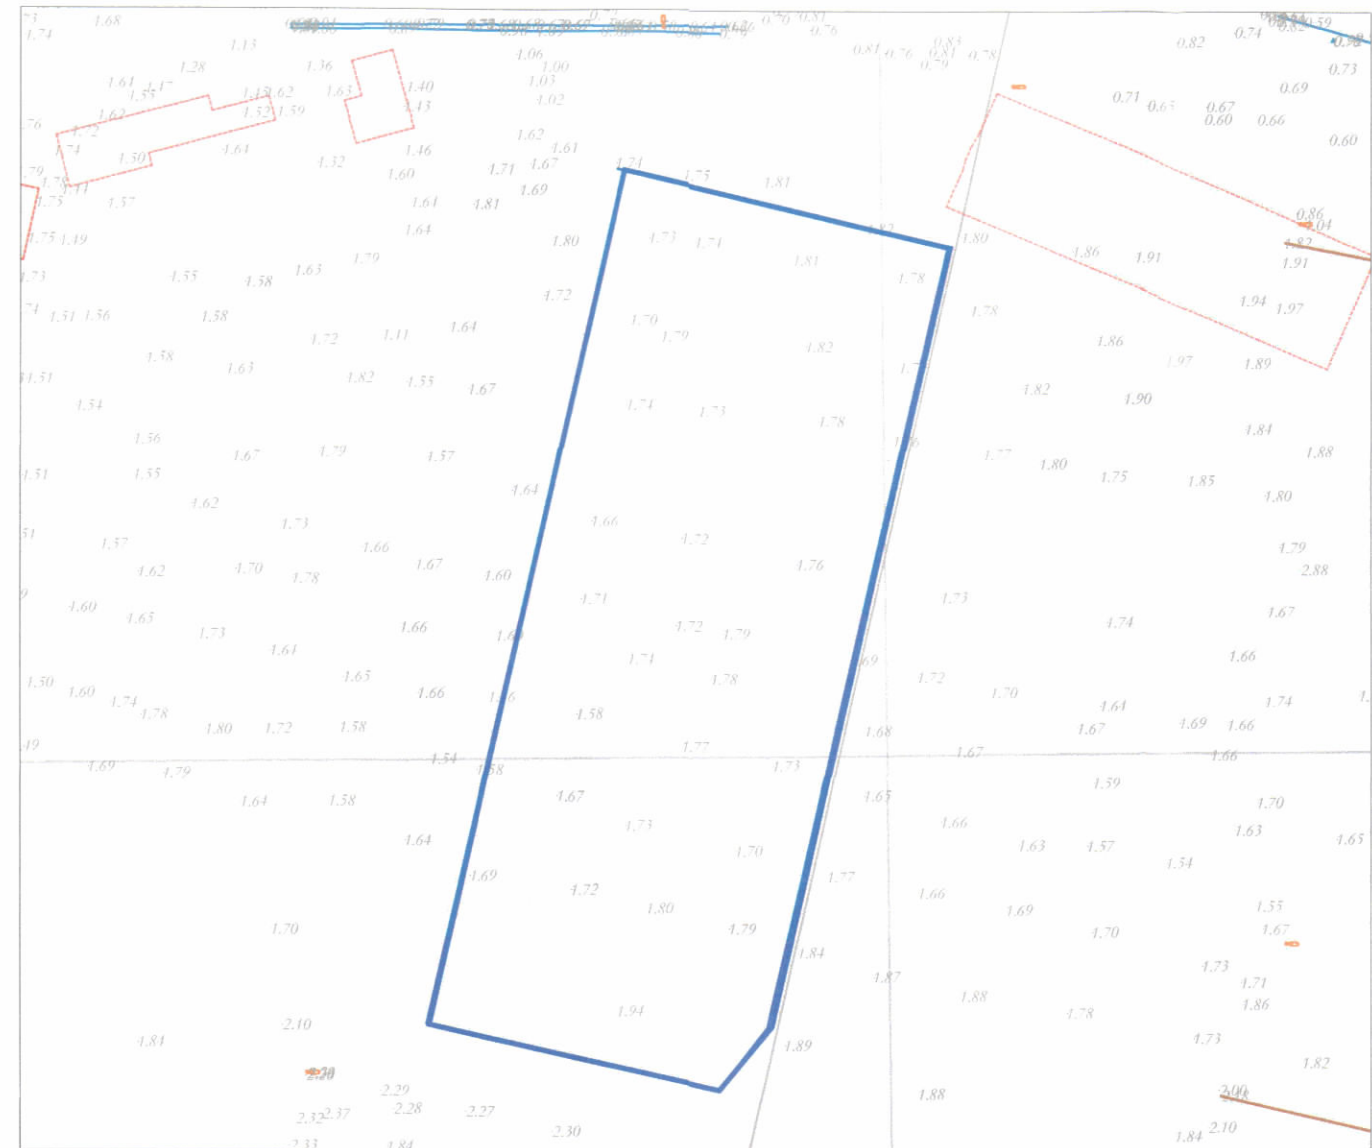

HARTA TOPOGRAFIKE SHK. 1:750

PAMJE TREDIMENSIONALE



REPUBLIKA E SHQIPËRISË
KËSHILLI KOMBËTAR I TERRITORIT

MIRATOHET

KRYETARI I K.K.T.




Z. BELINDA BALLUKU

Ministër i Infrastrukturës dhe Energjisë



Miratuar me Vendim të KKT Nr 11, Datë 27.11.2024

LEJE NDËRTIMI PËR OBJEKTIN: "VLORA MARINA RESORT, HOTEL DHE STRUKTURA AKOMODUESE REZIDENCIALE ME 1-3-5-7-9-11-13 KATE MBI TOKE DHE 2 KATE NENTOKE, PËR: BLLOKU 7 (OBJEKTI B1), ME VENDNDODHJE NË BASHKINË VLORË, ME SUBJEKT ZHVILLUES SHOQËRINË "MARINA RESIDENCES VLORË" SH.P.K

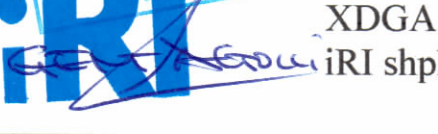EMËRTIMI I FLETËS:	Plani i vendosjes së strukturës BLLOKU 7 (OBJEKTI B1)	
ZHVILLUES:	 "MARINA RESIDENCES VLORE SHPK"	
PROJEKTUES:	 XDGA IRI shpk	
FAZA E PROJEKTIIT:	PROJEKT ZBATIMI	
SHKALLA 1: 500	NR. I FLETES A-00.1	NR. I KOPJEVE 06/06