


PAMJE TREDIMENSIONALE

KORDINATAT NE SISTEMIN (KRGJSH), HEC.BUSHTRICA.1				
Nr	NENOBJEKTET	E	N	Z
1	VEPRA E MARRIES	540037.04	4553746.02	(+498.0)m
2	GODINA E HECIT	537079.74	4551550.37	(+380.0)m

PLANI I VENDOSIES SË STRUKTURËS NË ORTOFOTO (KRGJSH) SHK. 1: 5500

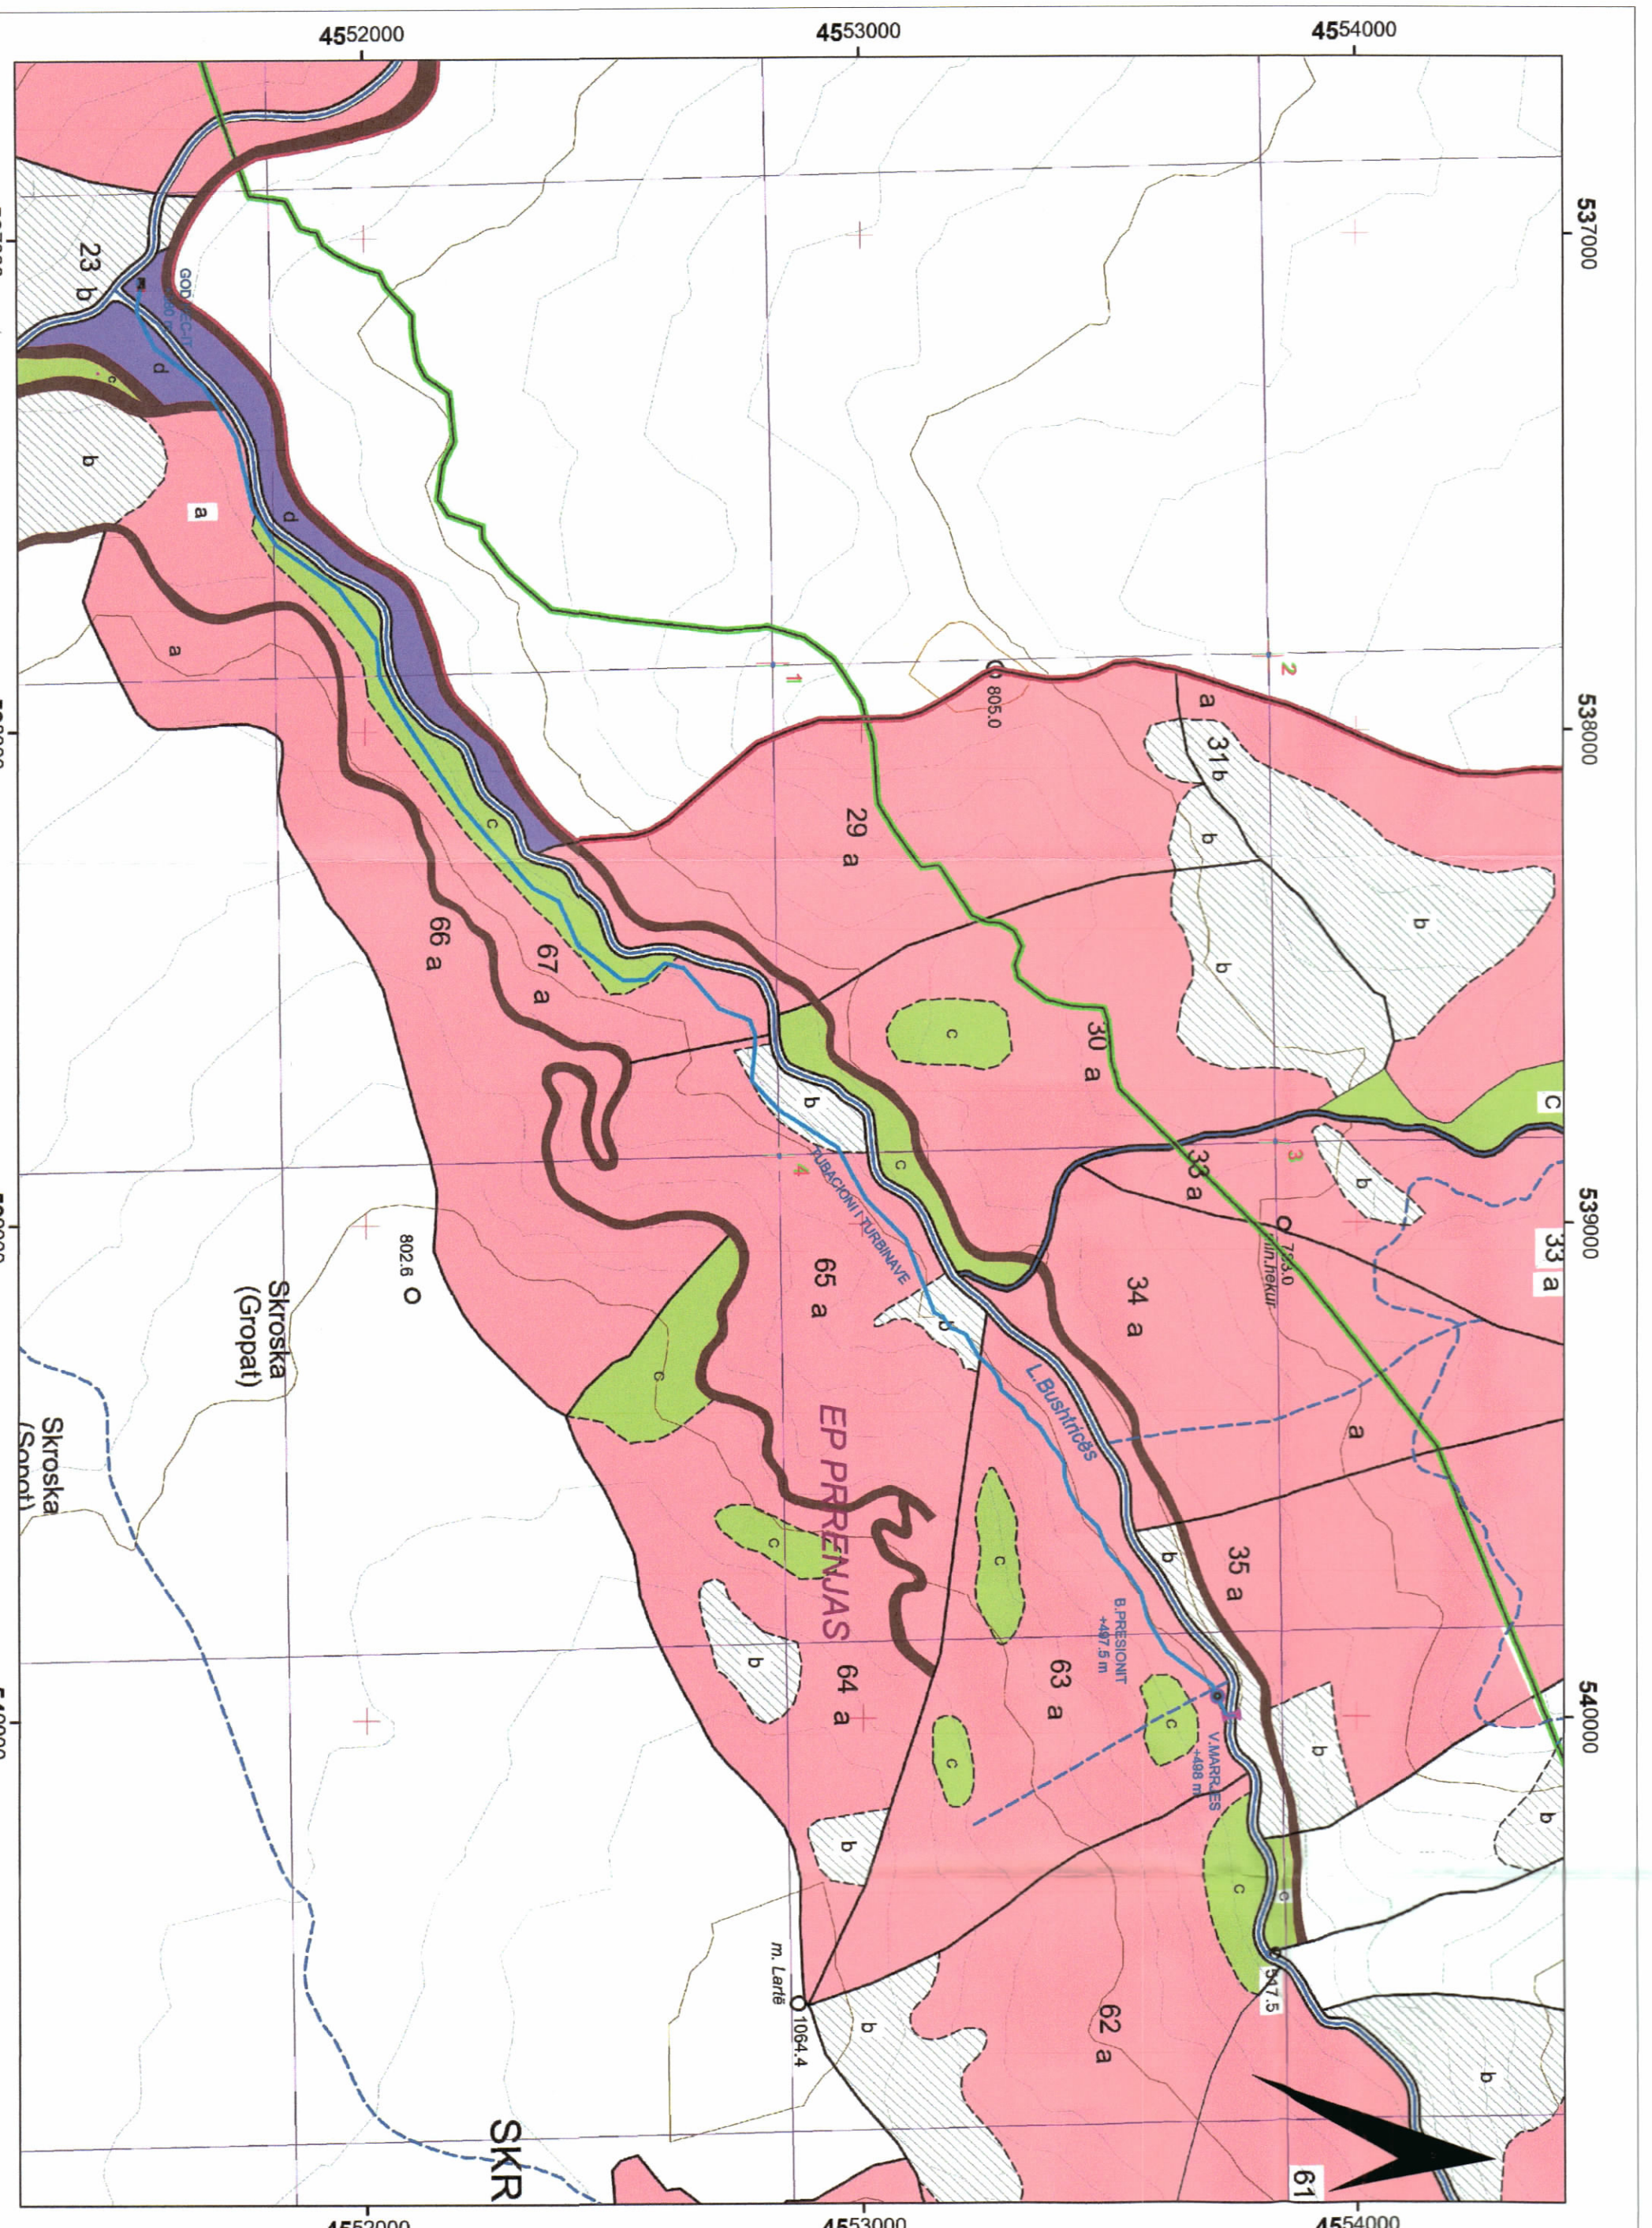

POZICIONI I STRUKTURËS NË NGASTRA PYJORE. SH. 1:12 000



POZICIONI I STRUKTURËS NË HARTËN TOPOGRAFIKE. SHK. 1:12 000

TREKUESIT E ZHVILLIMIT:

Gjatësia e Tubacionit të presionit: L= 3895 m  
Sipërfaqja e ndërtimit të Godinës së Centralit: S= 486 m<sup>2</sup>  
Lartësia maksimale nga niveli i Kuotës së sistemit: 13.4 m  
Numri i katëve mbi tokë: 1 kat  
Numri i katëve nën tokë: 0 kat

TREKUESI TEKNIK:

Kuota e Vepres së Marrjes: +498.0 m m.n.d  
Kuota e Godinës së Centralit: +380.0 m m.n.d  
Futja e Insulatur: 5226 kW  
Energjia Mesatare Vjetore: 21,462,000.0 KWh/vit

PRONAT QË ZHVILLONET SKEMA:

Ekonomia pyjore "Preenja"  
Ningestral: 63a, 65a, 65b, 67a, 67c, 67d.

Pasuritë që prek gjurma e Hec. Bushtriça 1, konfirmuar nga ASHK  
Drejtoria Vendore Elbasan, me shkresën Kchim Përfundje Nr. 5322/2  
Prot.-D/13/10/2025 janë:

Z.Kadestral: Nr. 3725,  
Nr. Parcelave: 618, 2677/6682,  
Z.Kadestral: Nr. 3120,  
Nr. Parcelave: 89, 102, 288,

Pasuritë janë në pronësi " Shtet".

Miratur me Vendim të KKTU Nr.52, Datë 28/05/2025

LEJE NËDËRTIMI PËR OBJEKTIN:

"NËDËRTIMI E HIDROCENTRALIT "BUSHTRICA 1", ME KAPACITET PRODHUES 5.226 MW, ME VENDNDODHJE NË LUMIN E BUSHTRICËS, DEGË E LUMIT SHKUMBIN, BASHKIA PREENJAS DHE LIBRAZHID, QARKU ELBASAN", ME SUBJEKT ZHVILLUES SHOQËRINË "ELENERGJI" SH.P.K.

EMËRTIMI I FLETES:	PLANI VENDOSIES SË STRUKTURËS HEC.BUSHTRICA1	
PROJEKTUES:	"AM-RRES" Sh.p.k	
ZHVILLUES:	"ELENERGJI" Sh.p.k	
FAZA E PROJEKTT:	PROJEKT ZBATIMI	
SHKALLA 1:5500, 1:12000	NR. I FLETES A-01	NR. I KOPEVE 0406

REPUBLIKA E SHQIPËRISË  
KËSHILLI KOMËTAR I TERRITORIT  
DHE UJIT

MIRATOHET  
KRYETARI I K.K.T.U

Z. EDI RAMA

Znj. Belinda Balthuku

Ministër i Infrastrukturës dhe Energjisë

