



Leje Ndërtimi për objektin: “Ndërtimin e impiantit gjenerues të energjise elektrike fotovoltaike me kapacitet të instaluar 2MW dhe veprave ndihmëse”, me vendndodhje në Darzezë, Njësia Administrative Dërmenas, Bashkia Fier, me subjekt zhvillues shoqërinë “EUROTECH INNOVATION” sh.p.k,

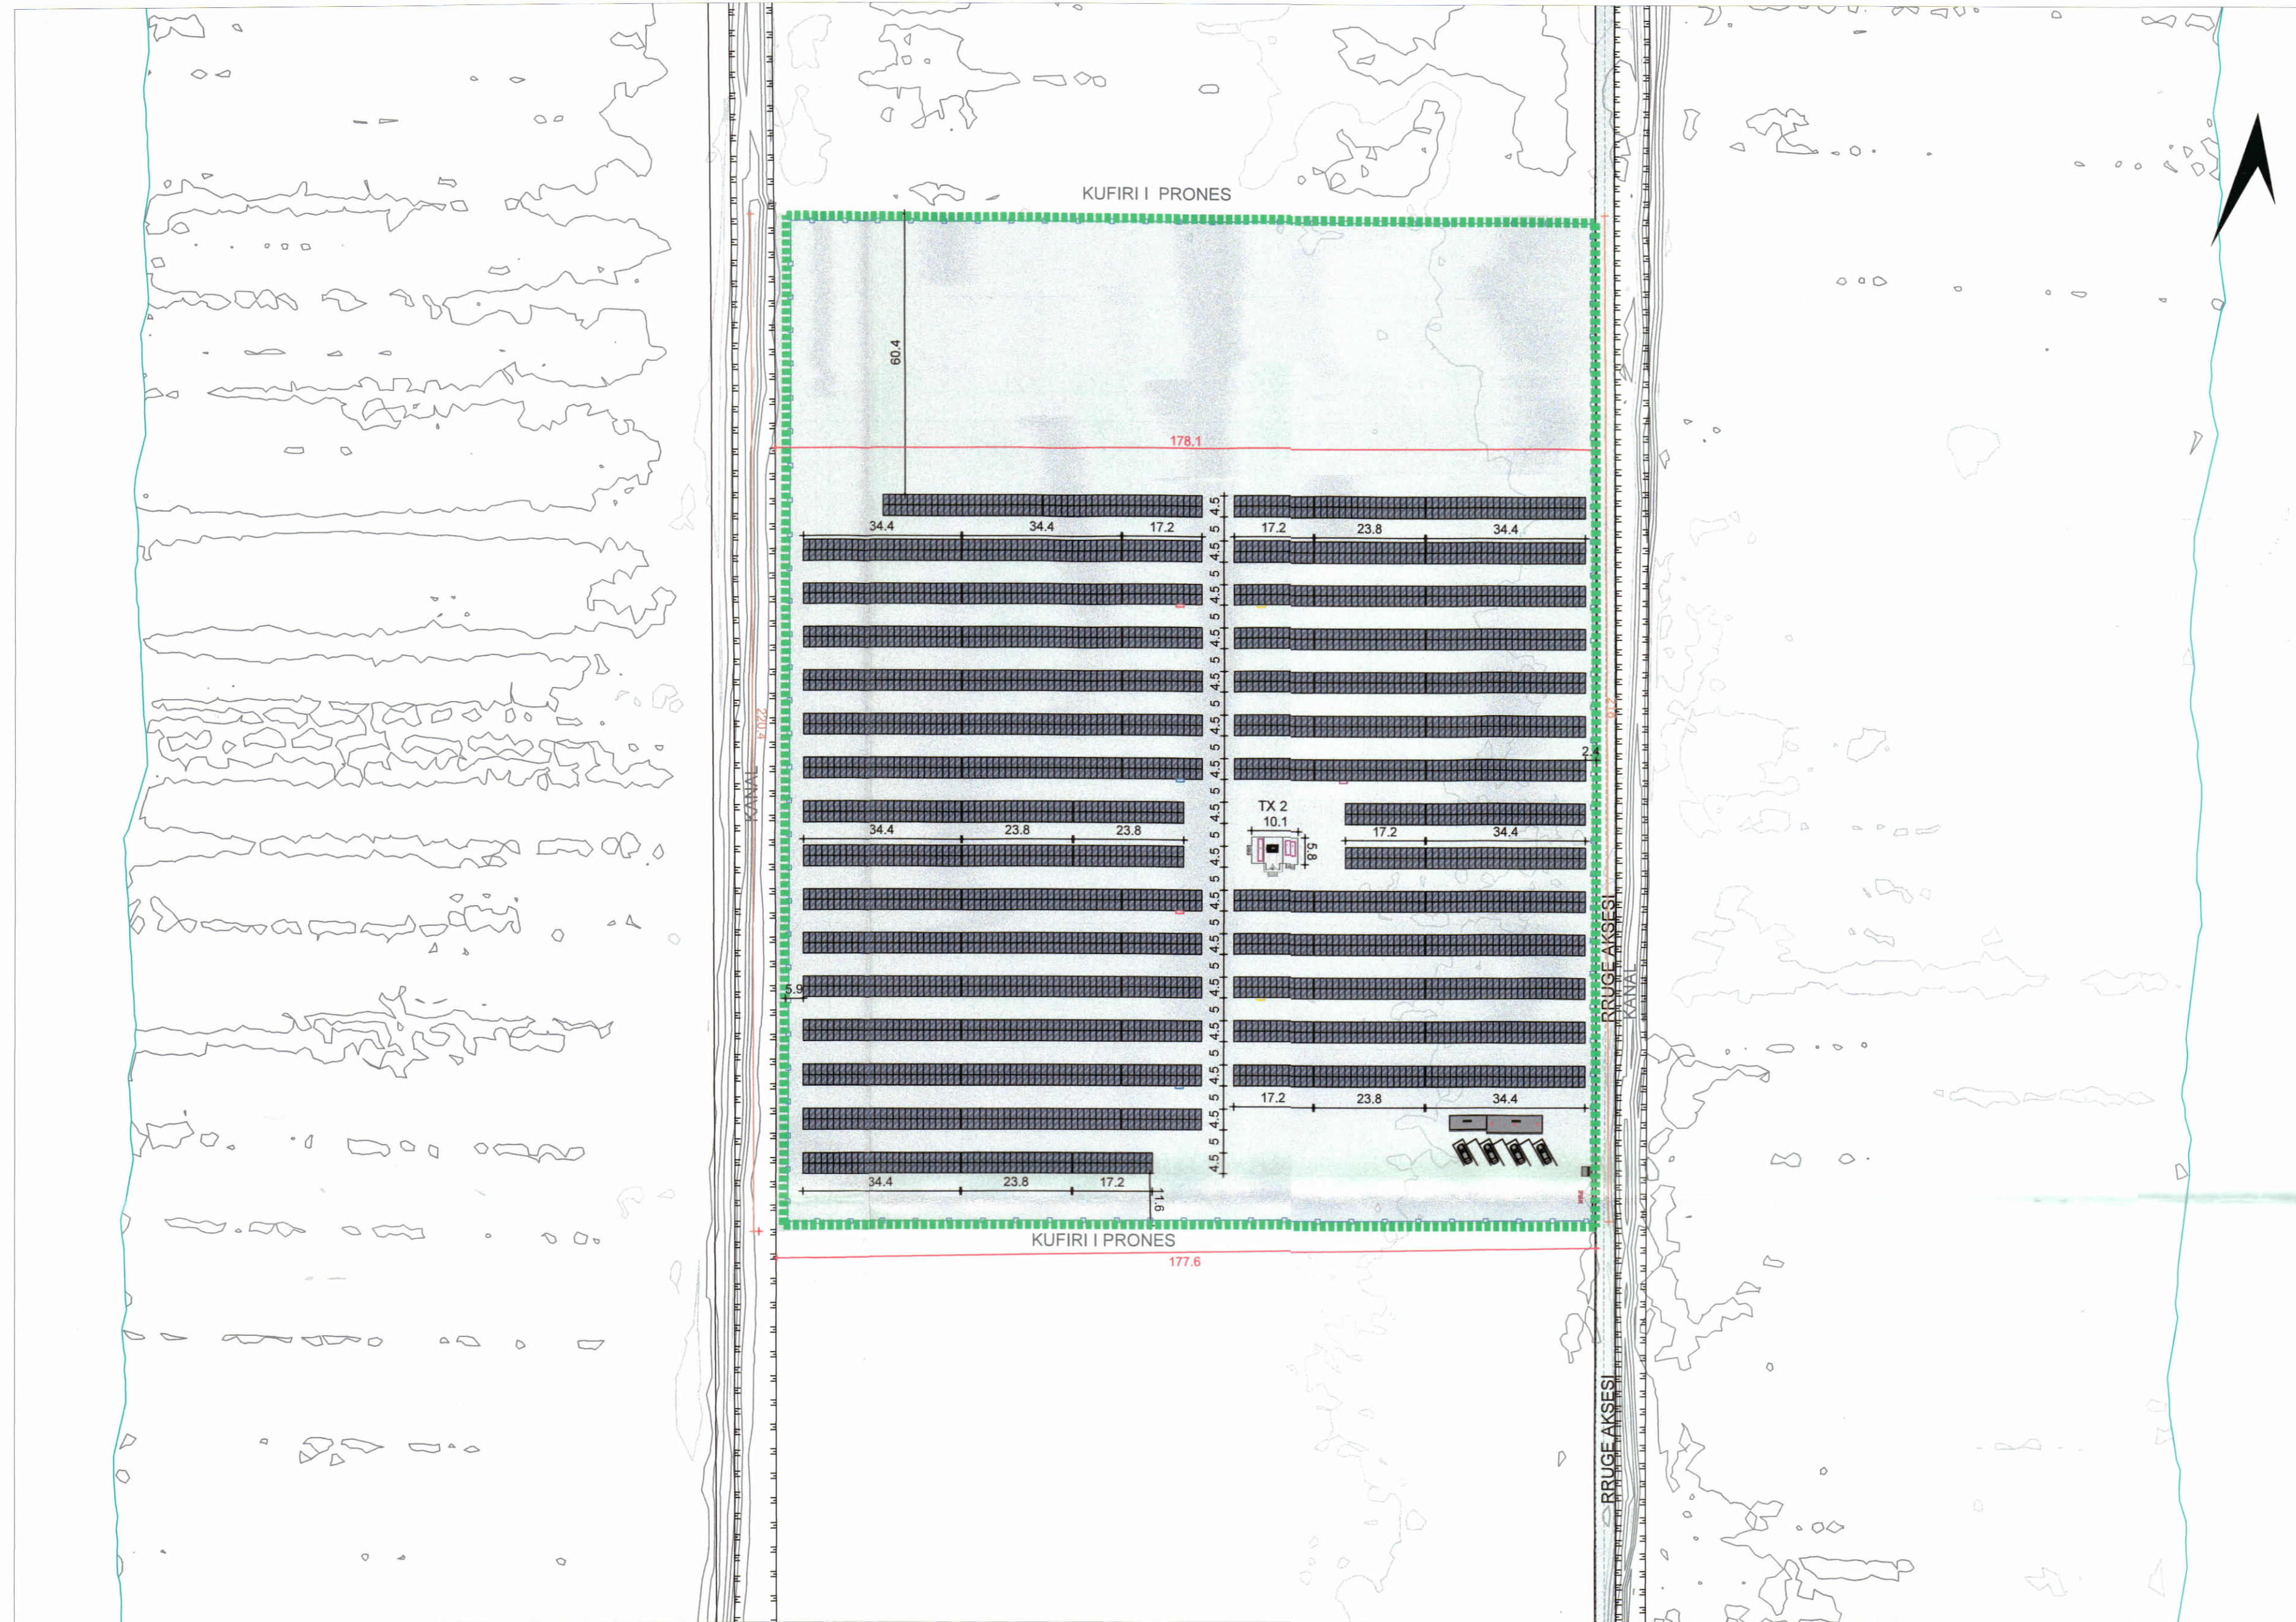



PLANI I VENDOSJES SË STRUKTURËS SHK. 1:1000

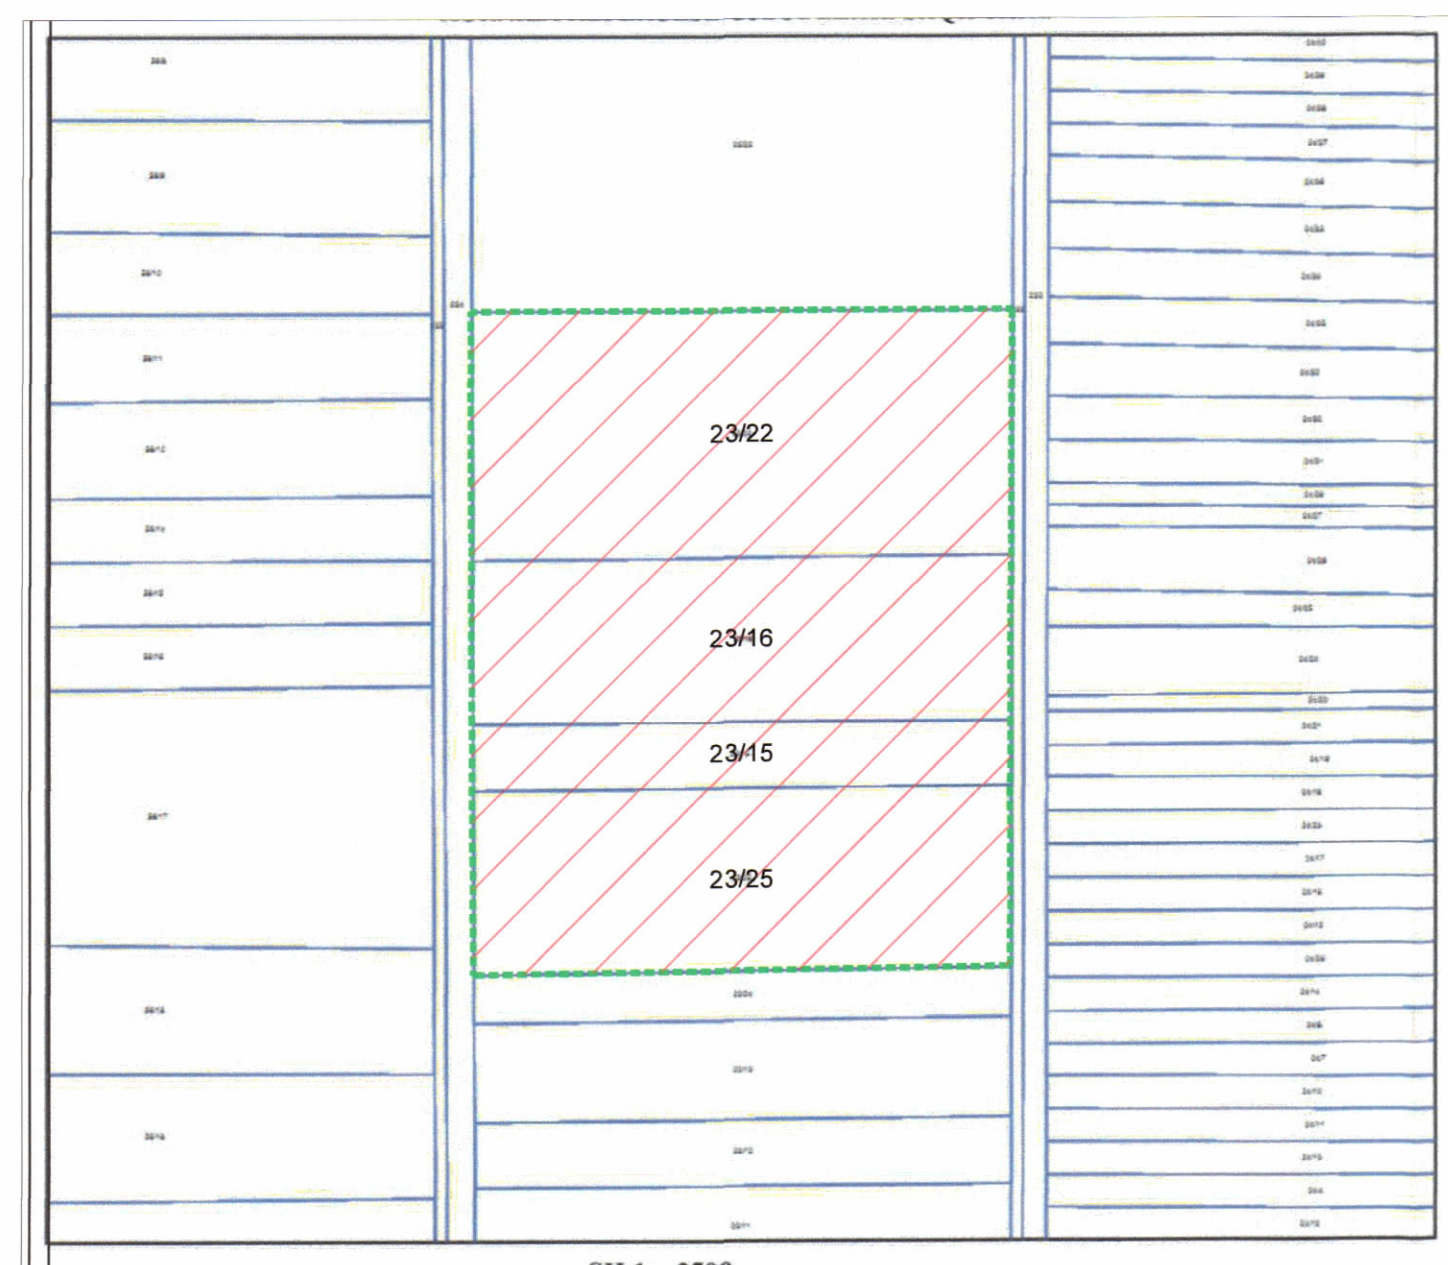

POZICIONI KADASTRAL SHK. 1:2500



HARTA TOPOGRAFIKE SHK. 1:2500

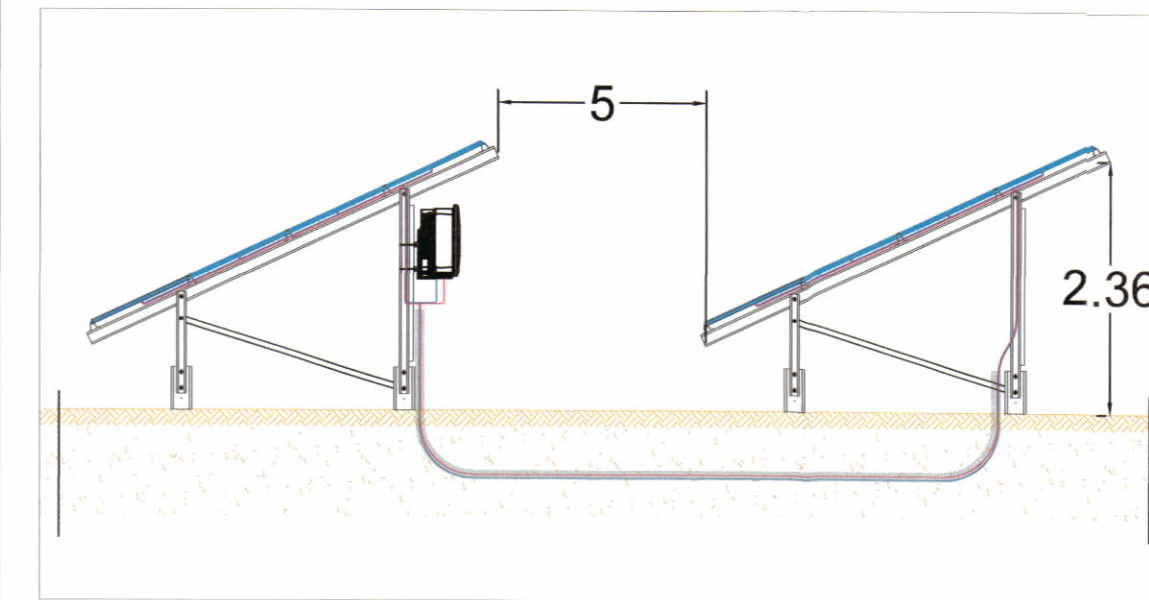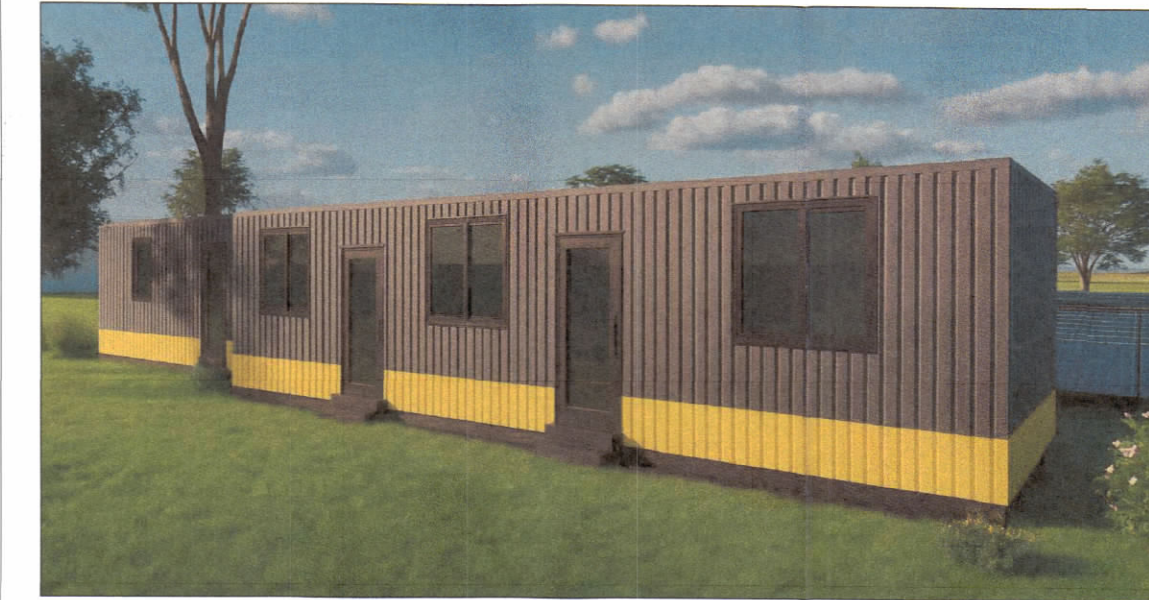

PAMJE TREDIMENSIONALE

TREGUESIT E PRODHIMIT:

Kapaciteti i prodhimit MW-N 2MW
 Prodhi vjetor i energjise elektrike (MWh) 3818 MWh/Vit

TREGUESIT E ZHVILLIMIT:

Sipërfaqe e përgjithshme e truallit: 40 000m²
 Sipërfaqe e truallit të zënë nga panelet: 10 384m²
 Lartësia maksimale e strukturës nga niveli i kuotës së sistemimit: 2.36m
 Sipërfaqe e Kontenierit të Transformatorit 58.6m²
 Sipërfaqe e Kontenierit të Zyrave 44.5m²

TREGUES TEKNIK:

Nr. pasurie dhe Zona Kadastrale: Nr.23/25, 23/15, 23/16, 23/22, ZK.1451
 Distancat nga kufiri i zhvillimit:
 Veri: 60.4 m
 Jug: 11.6 m
 Lindje: 2.4 m
 Perëndim: 5.9 m

LEGJENDË:

- Kufiri i jashtëm i pronës
- Sipërfaqe totale e truallit
- Panelet


 REPUBLIKA E SHQIPËRISË
 KËSHILLI KOMBËTAR I TERRITORIT DHE UJIT
MIRATOHET
 KRYETARI I K.K.T.U

Z. EDI RAMA

Znj. Belinda Balluku
 Ministër i Infrastrukturës dhe Energjisë




Miruar me Vendim të KKTU Nr.54, Datë 26/03/2025

Leje Ndërtimi për objektin: “Ndërtimin e impiantit gjenerues të energjise elektrike fotovoltaike me kapacitet të instaluar 2MW dhe veprave ndihmëse”, me vendndodhje në Darzezë, Njësia Administrative Dërmenas, Bashkia Fier, me subjekt zhvillues shoqërinë “EUROTECH INNOVATION” sh.p.k,

EMËRTIMI I FLETES:	Plani i vendosjes së strukturës së "INPIANTI FOTOVOLTAIK 2 MW A"	
ZHVILLUES:	"EUROTECH INNOVATION" sh.p.k	
PROJEKTUES:	"Lead Consulting" sh.p.k	
FAZA E PROJEKTTIT:	PROJEKT ZBATIMI	
SHKALLA 1: 1000 / 1:2500	NR. I FLETES A-01	NR. I KOPJEVE 01/06 - 06/06